
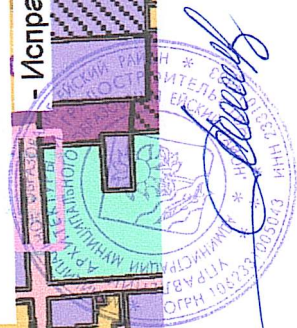


Копия фрагмента карты генерального плана Красноармейского сельского поселения Ейского района утвержденных решением Совета муниципального образования Ейский район от 20.12.2012 года № 26 «Об утверждении генерального плана Красноармейского сельского поселения Ейского района» земельный участок, расположенный по адресу: Краснодарский край, Ейский район, Красноармейский сельский округ, п.Комсомолец, Улица Садовая, уч.82, с кадастровым номером 23:08:0404001:990, площадью 18124 кв.м.

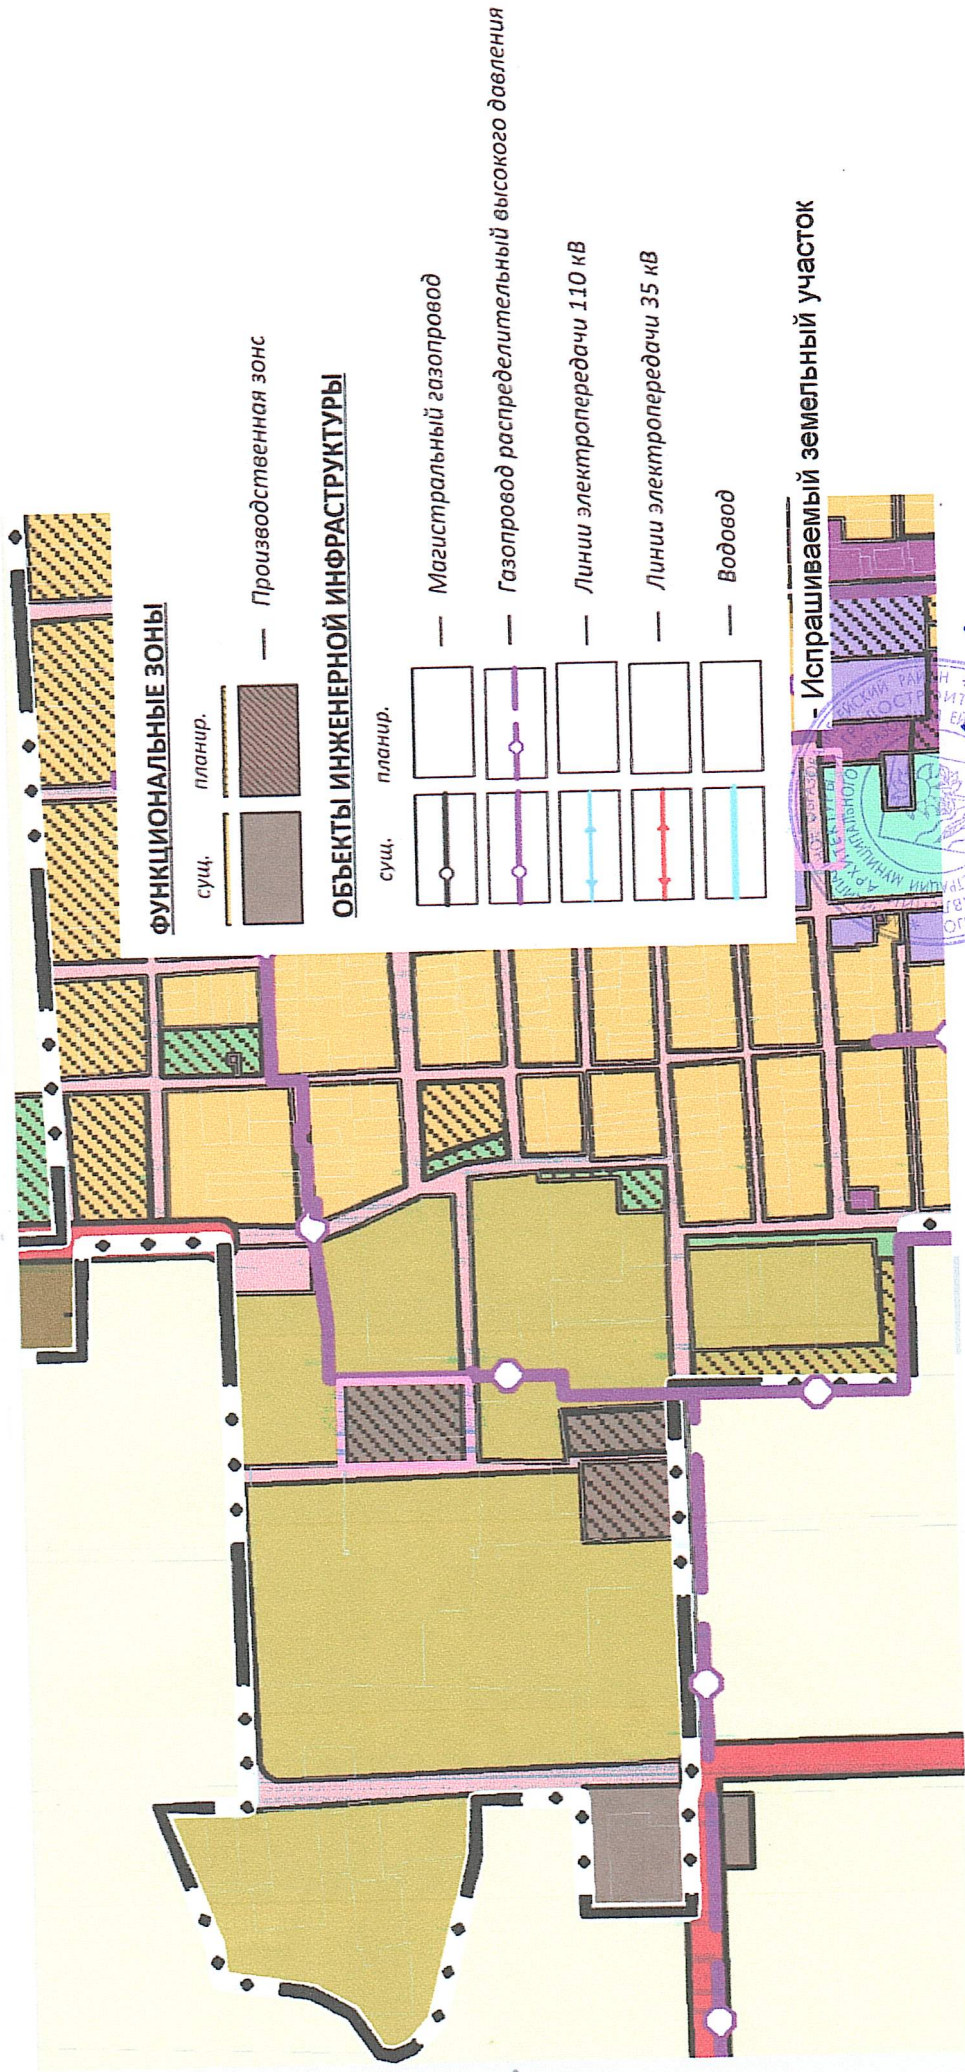

А.В. Саенко

Начальник управления